ELABORATO PLANIMETRICO
Compilato da: Brignani Giuseppe
Iscritto all'albo: Geometri
Prov. Torino N. 6343

Agenzia delle Entrate
CATASTO FABBRICATI
Ufficio Provinciale di
Torino

Comune di Traversella	Protocollo n. del
Sezione: Foglio: 1 Particella: 29	Tipo Mappale n. 117302 del 08/04/2026
Dimostrazione grafica dei subalterni	Scala 1 : 500

PIANTA PIANO TERRENO

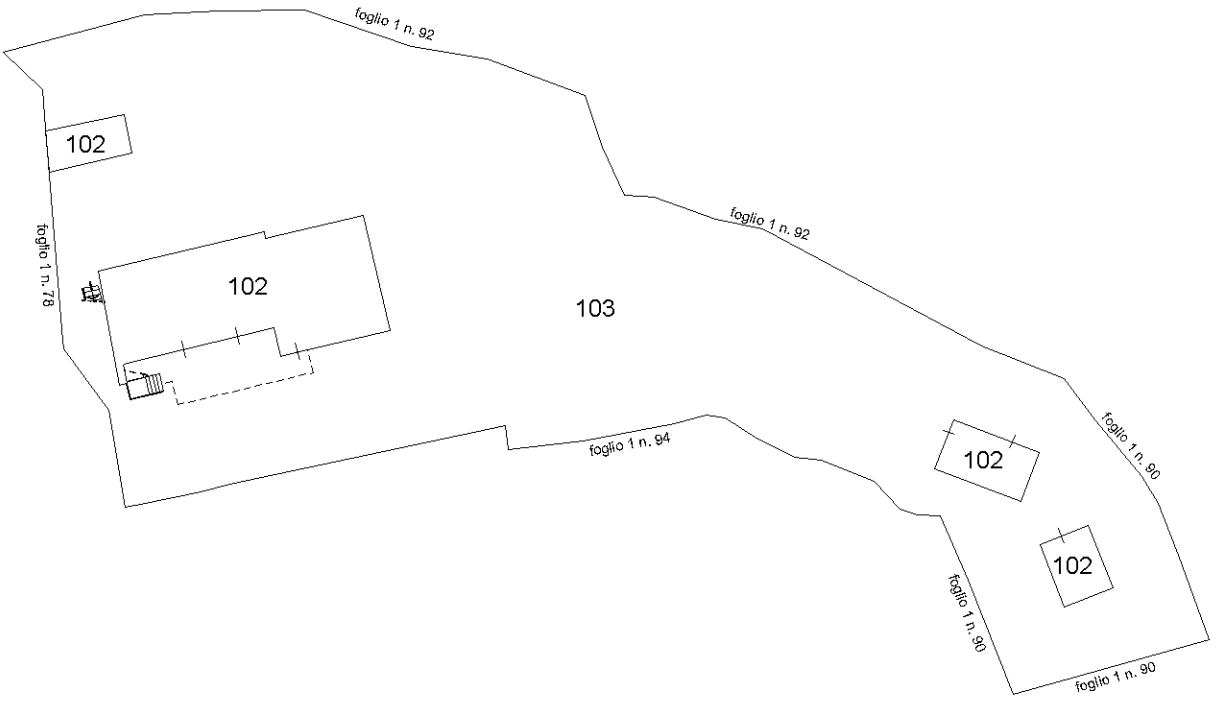

PIANTA PIANO PRIMO

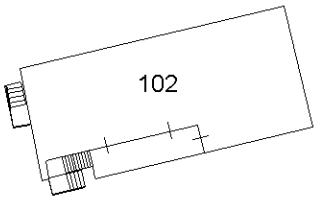

PIANTA PIANO SECONDO (SOPPALCO)

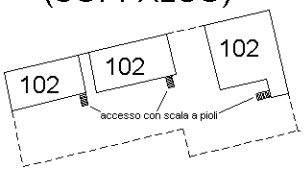

Planimetria	
Scheda n. 1	Scala 1: 200

Agenzia delle Entrate

CATASTO FABBRICATI

Ufficio provinciale di Torino

Dichiarazione protocollo n.	del
Comune di Traversella	
Localita' Pieuj	civ. SNC

Identificativi Catastali:	
Sezione:	
Foglio: 1	
Particella: 29	
Subalterno: 102	

Compilata da:	
Brignani Giuseppe	
Iscritto all'albo:	
Geometri	
Prov. Torino	N. 6343

PIANTA PIANO TERRENO

PIANTA PIANO PRIMO

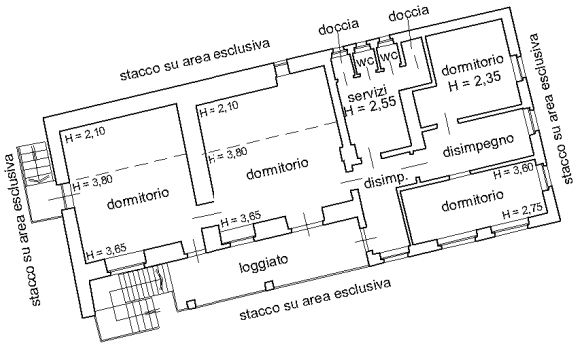
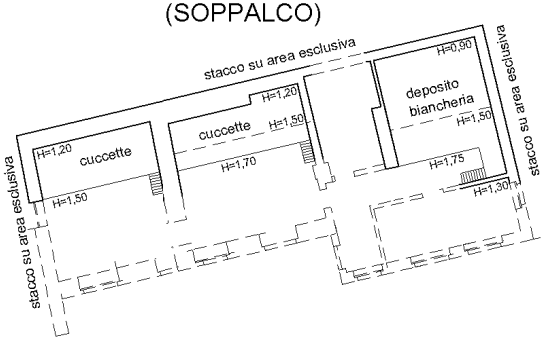
PIANTA PIANO SECONDO (SOPPALCO)